




PLANTA SUBSOLO  
ÁREA=1.083,01 m²  
ESCALA 1/100

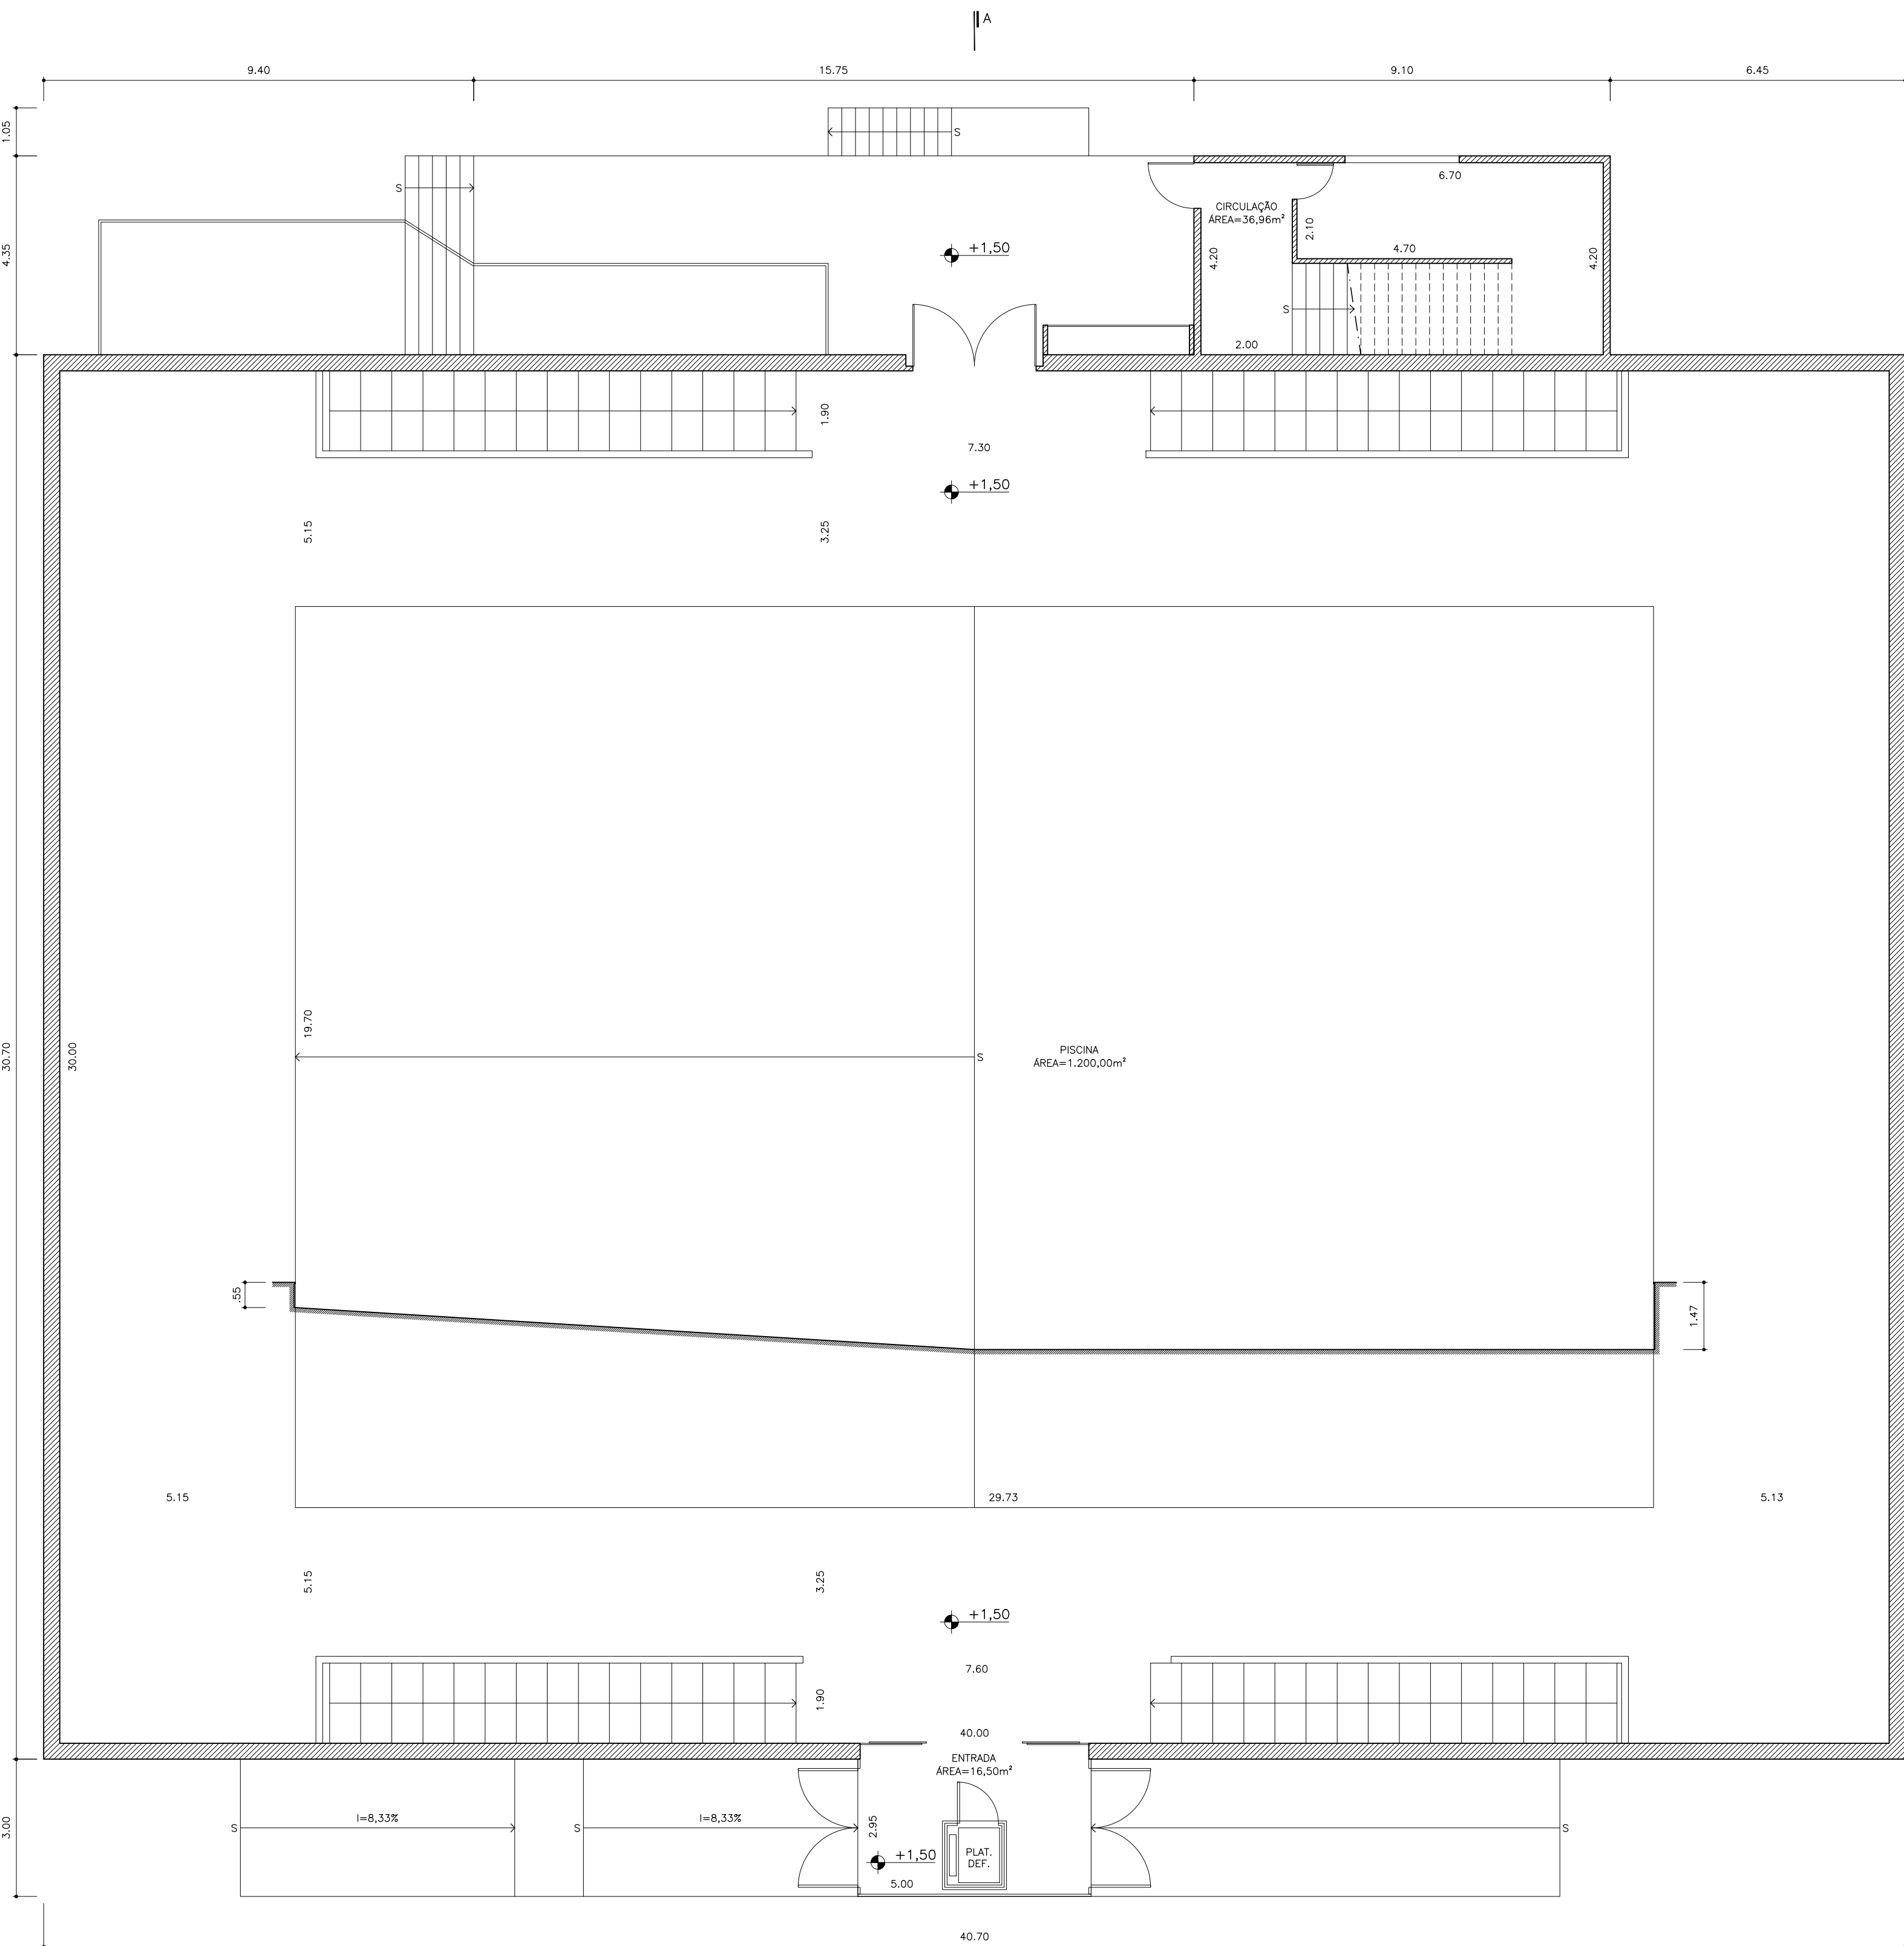

PLANTA PAV. TÉRREO  
ÁREA=1.480,45 m²  
ESCALA 1/100

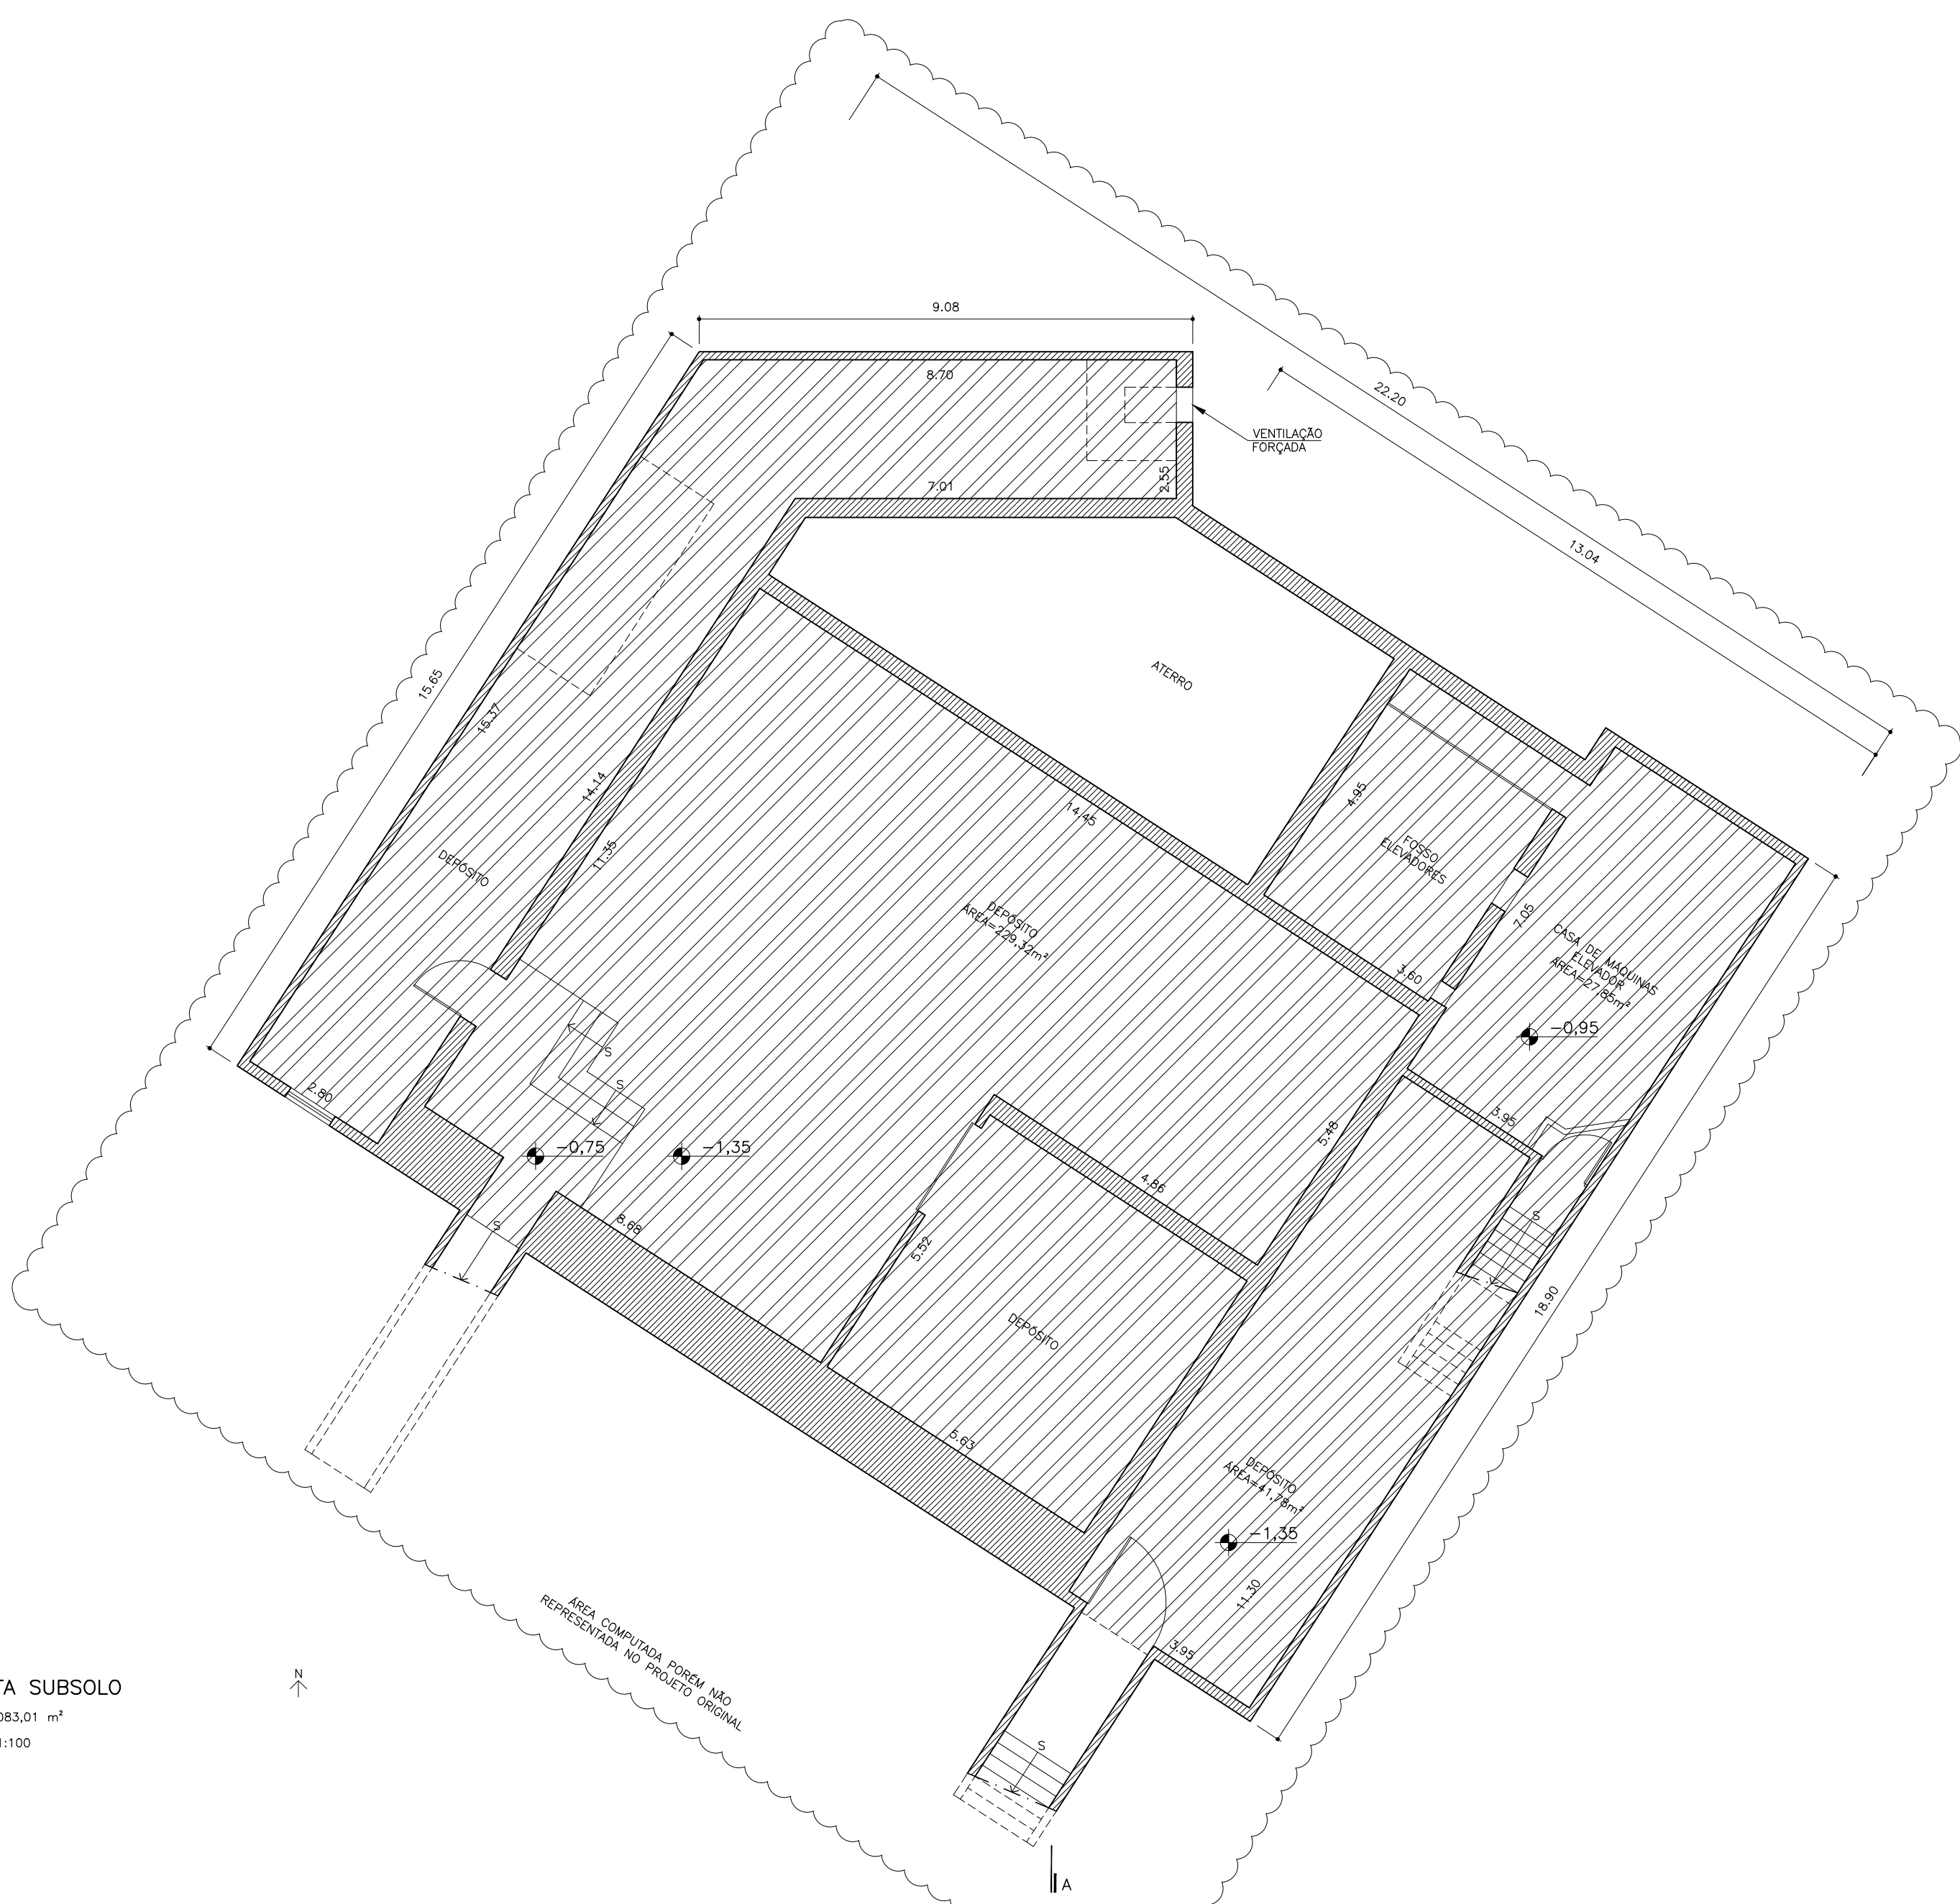

PLANTA DE SITUAÇÃO (SEM ESCALA)

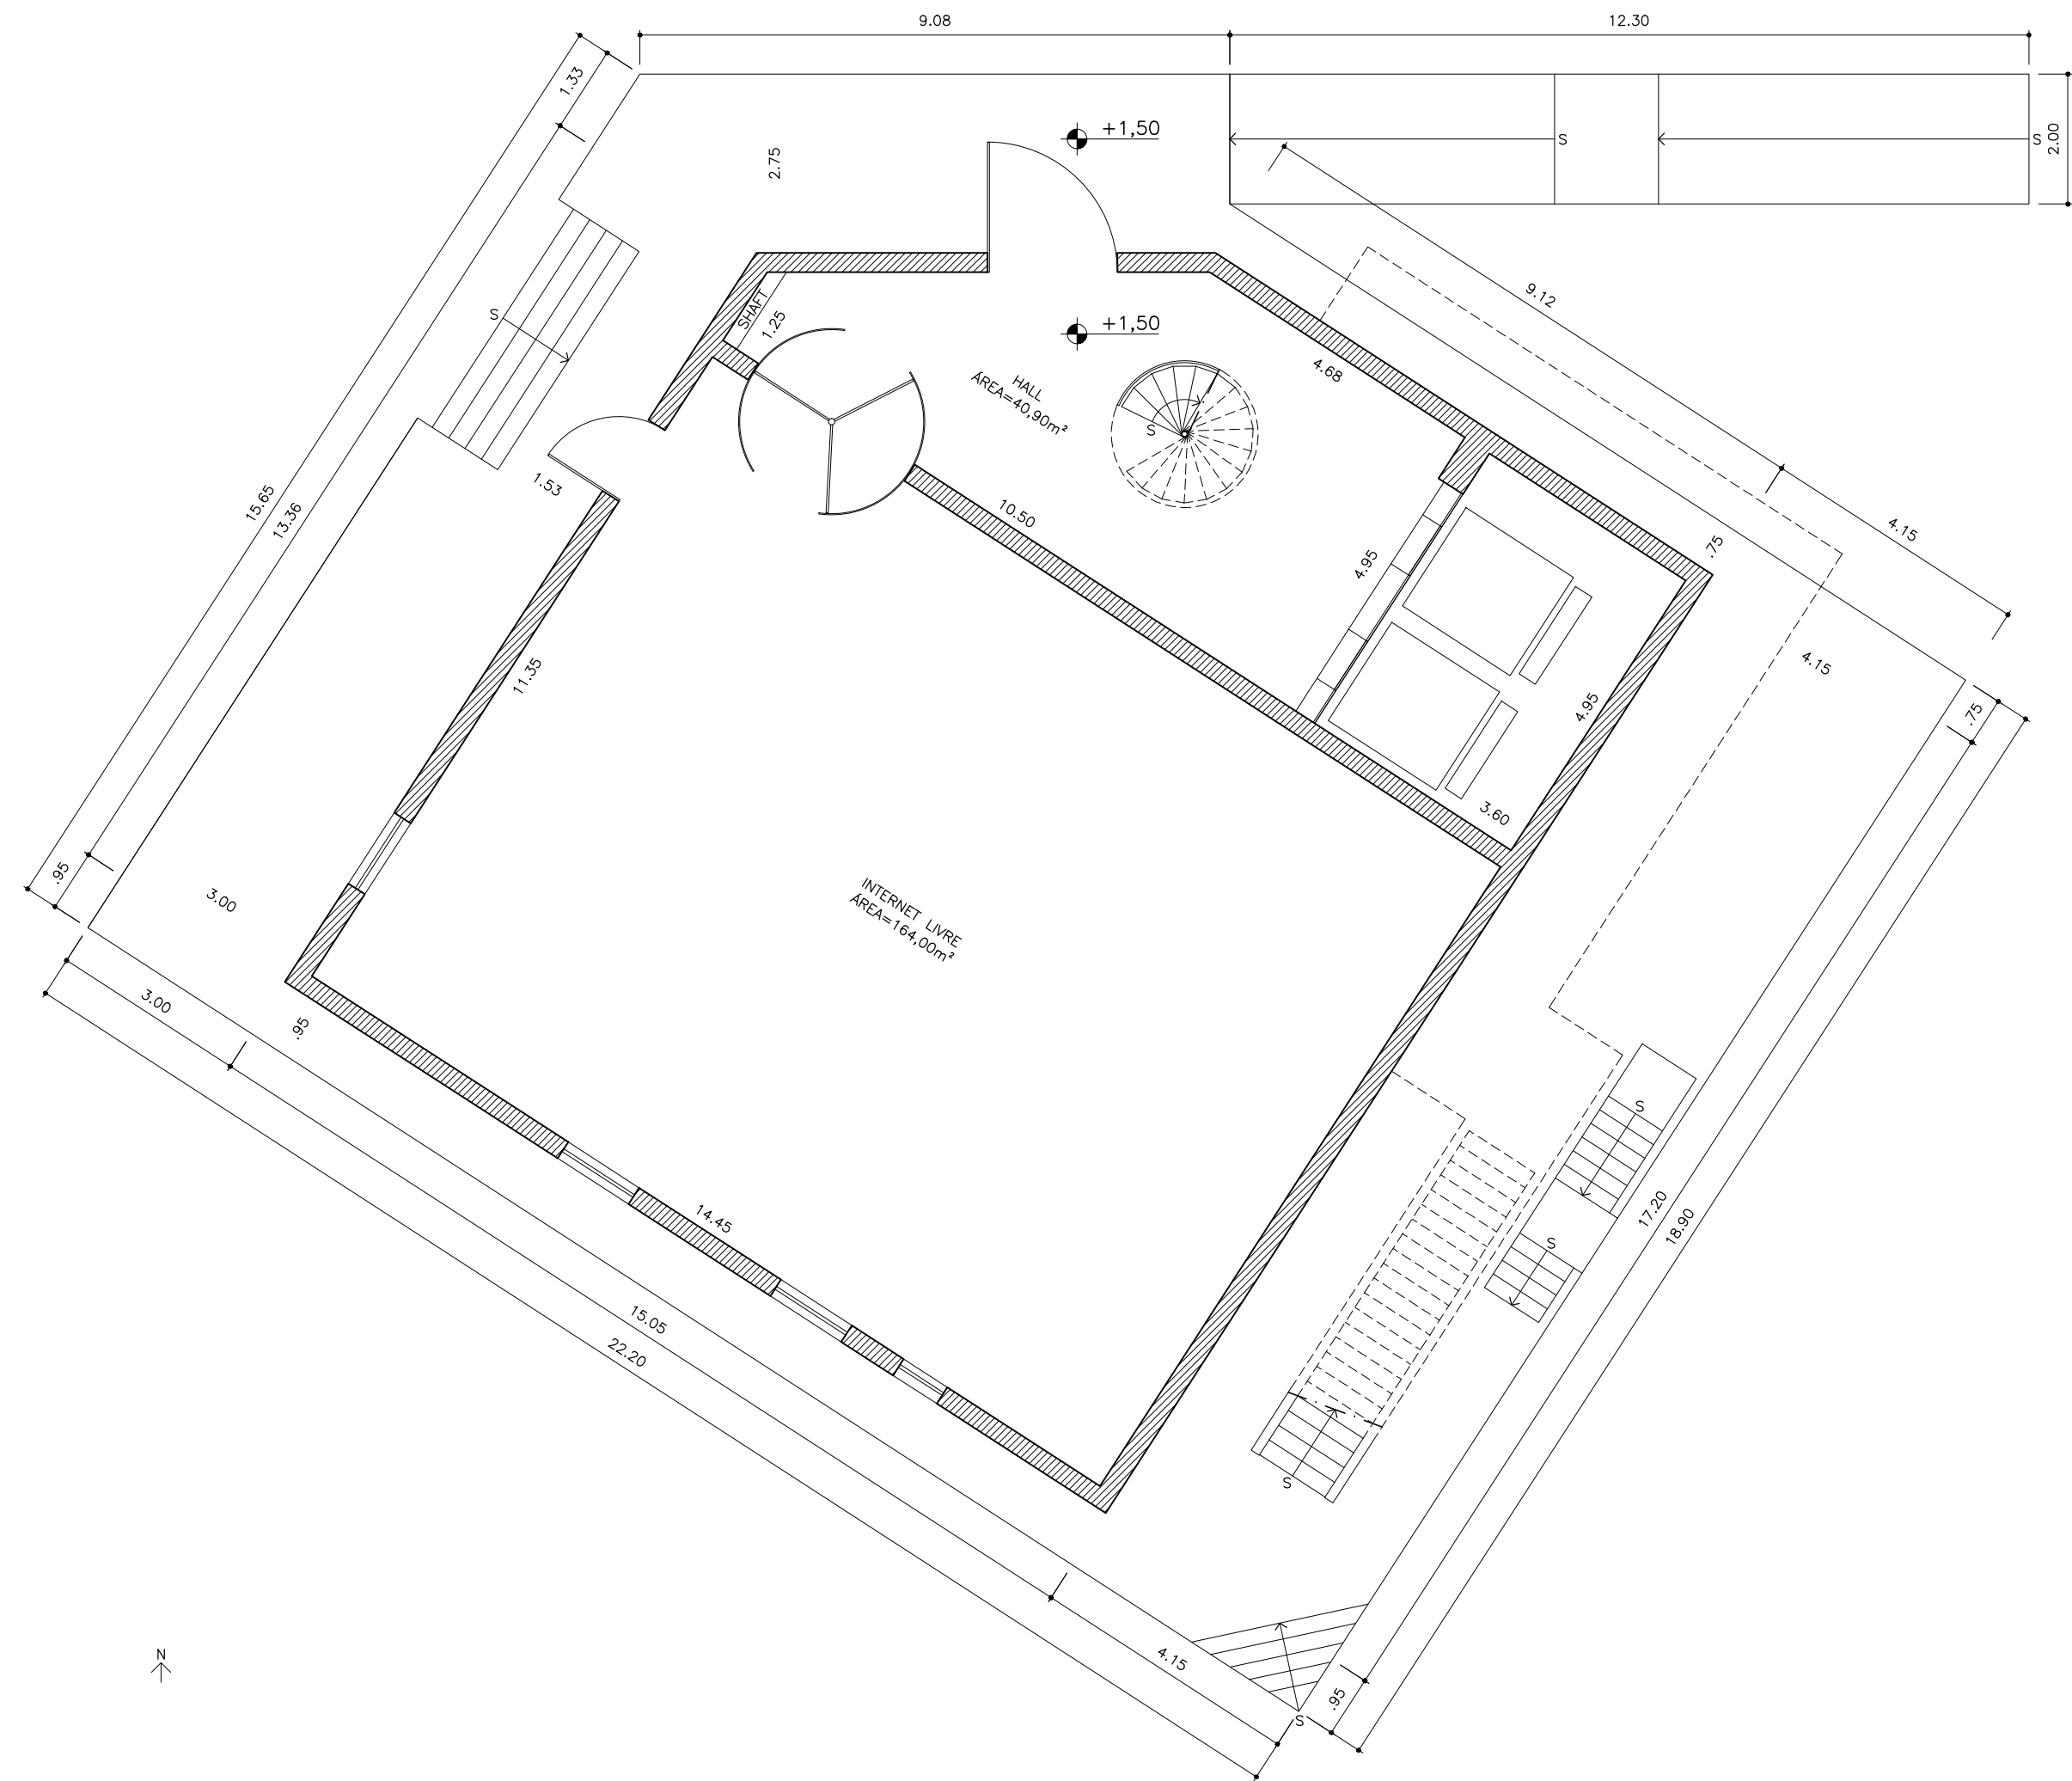

PLANTA DE SITUAÇÃO (SEM ESCALA)

#### NOTAS:

- O PROJETO ATENDE A LEI 11.228/92 E AO DECRETO 32.329/92.
- O DIMENSIONAMENTO DAS ESCADAS (DESENO E PROJ.) A ALTURA LÍQUIDA E A INSTALAÇÃO DAS CORRIAMOS OBSERVANDO O DEPOSTO NOS ITENS 12.3.1 E 12.3.3 DA LEI 11.228/92.
- SERÃO LOCALIZADAS VAGAS DE ESTACIONAMENTO DE VEÍCULOS, LOCALIZADAS A UMA DISTÂNCIA MÁXIMA DE 20M, NOS TERMOS DO ART. 4º DA LEI 8006/74.
- SERÃO ATENDIDAS AS DISPOSIÇÕES DA LEI 11.782/95, QUANTO A GLP.

#### LEGENDA:

- ÁREA EXISTENTE
- ÁREA EXISTENTE A SER REGULARIZADA
- ÁREA A SER CONSTRUÍDA
- ÁREA A SER DEMOLIDA
- ÁREA A SER REGULARIZADA
- PISO PODETÁTIL ALTA PARA PESSOAS PORTADORAS DE DEFICIÊNCIA

ASSUNTO:	PROJETO DE REFORMA E REGULARIZAÇÃO SEM ALTERAÇÃO DE ÁREA	FOLHA:	11/14
OBRA:	SESC POMPEIA ESPORTIVO - PLANTAS SUBSOLO E PAV. TERREO		
LOCAL:	RUA CLÉLIA 93		
PROPRIETÁRIO:	SESC-SERVIÇO SOCIAL DO COMÉRCIO	CAT. USO:	NR3
CONTRIBUINTE:	022.021.0031-8	ZONA DE USO:	ZM3A-11
ESC.:	INDICADA	CLASSIFICAÇÃO DA VIA:	N3
PLANTA DE SITUAÇÃO (SEM ESCALA)	DECLARO QUE A APROVAÇÃO DO PROJETO NÃO IMPLICA NO RECONHECIMENTO, PELA PREFEITURA, DO DIREITO DE PROPRIEDADE DO TERRITÓRIO.		
QUADRO DE ÁREAS (m²)	DECLARO QUE NÃO CONSTA EM DOCUMENTO PÚBLICO DEVIDAMENTE MATRICULADO NO REGISTRO DE IMÓVEIS AS OBRIGAÇÕES CONTRATUAIS PREVISTAS NO ART. 247 DA LEI 13.885/04		
TERRENO	16.573,00 m²	REAL	16.573,00 m²
ESPORTIVO PAV. TERREO	1.480,45 m²		
ESPORTIVO SUBSOLO	1.083,01 m²		
CAVA D'ÁGUA CONCRETO	23,06 m²		
TOTAL	2.596,52 m²		
PROPRIETÁRIO:	SESC - SERVIÇO SOCIAL DO COMÉRCIO		
CONTRIBUINTE:	8.550.420-3		
CPF:	03.667.894/0015-26		
REPRESENTANTE LEGAL:	ELISA MARIA AMERIGANO SANTINI		
RG:	7.373.022		
CPF:	035.673.958-05		
ASSINATURA:			
AUTOR DO PROJETO:	ANDRÉ WAKER		
CAU:	45769-0		
RG:	0.180.571		
CPF:	013.959.098-45		
ASSINATURA:			
AUTOR DO PROJETO:	MARCELO CARVALHO FERRAZ		
CAU:	9247-9		
RG:	8.782.254		
CPF:	003.668.788-08		
ASSINATURA:			
RESP. PELA OBRA:	AMÉLCA JESU GAY FELIX		
CREA:	060.108.719-3		
RG:	10.539.351-4		
CPF:	005.676.908-30		
ASSINATURA:			